

ΕΦΗΜΕΡΙΣ ΤΗΣ ΚΥΒΕΡΝΗΣΕΩΣ
ΤΗΣ ΕΛΛΗΝΙΚΗΣ ΔΗΜΟΚΡΑΤΙΑΣ

ΕΝ ΑΘΗΝΑΙΣ ΤΗ 29 ΣΕΠΤΕΜΒΡΙΟΥ 1981 | ΤΕΥΧΟΣ ΤΕΤΑΡΤΟΝ | ΑΡΙΘΜΟΣ ΦΥΛΛΟΥ 540

ΠΕΡΙΕΧΟΜΕΝΑ

ΑΠΑΛΛΟΤΡΙΩΣΕΙΣ

ΑΠΟΦΑΣΕΙΣ

ΑΠΑΛΛΟΤΡΙΩΣΕΙΣ

ΑΠΟΦΑΣΕΙΣ

Ἀριθ. 1039 (1)

Περὶ κηρύξεως ὡς ἀναδασωτέας ἐκτάσεως 1296 τ.μ. στὴ θέση Σπηλιὰ τῆς Κοινότητος Συκαμίνου τοῦ Νομοῦ Ἀττικῆς.

Ο ΝΟΜΑΡΧΗΣ ΑΤΤΙΚΗΣ

ΔΙΑΜΕΡΙΣΜΑ ΑΝΑΤ. ΑΤΤΙΚΗΣ

Ἔχοντας ὑπόψη:

1. Τὶς περὶ διοικητικῆς ἀποκεντρώσεως διατάξεις.

2. Τὶς διατάξεις τοῦ Ν. 998/1979 «περὶ προστασίας τῶν δασῶν καὶ τῶν δασικῶν ἐν γένει ἐκτάσεων τῆς Χώρας» καὶ συγκεκριμένα α) τοῦ ἄρθρου 41 παρ. 1, β) τοῦ ἄρθρου 38 παρ. 1.

3. Τὴ Δ/γὴ τοῦ Ὑπουργείου Γεωργίας 160417/1180/8.7.1980 «περὶ ὁδηγιῶν γιὰ τὶς ἀναδασωτέες ἐκτάσεις».

4. Τὴ 1655/22.4.81 πρόταση τοῦ ἁρμοδίου Δασαρχείου Καπανδριτίου περὶ κηρύξεως ἀναδασωτέας, τῆς ἀναφερομένης στὸ θέμα ἐκτάσεως, ἀποφασίζουμε:

Κηρύσσουμε ἀναδασωτέα, μὲ σκοπὸ τὴν ἐπαναδημιουργία καὶ διατήρηση τῆς δασικῆς βλαστήσεως ποὺ καταστράφηκε ἀπὸ ἐκχέρσωση τὴ δημόσια διακατεχομένη δασικὴ ἔκταση χιλίων διακοσίων ἐννενήκοντα ἕξ (1296) τ.μ. ποὺ βρίσκεται στὴ θέση Σπηλιὰ τῆς Κοινότητος Συκαμίνου καὶ προσδιορίζεται ἀπὸ τὰ στοιχεῖα Α Β Γ Δ ὅπως φαίνονται στὸ συνημμένο διάγραμμα, τὸ ὁποῖο ἀποτελεῖ ἀναπόσπαστο μέρος τῆς ἀποφάσεως αὐτῆς καὶ ἔχει ὅρια:

Ἀνατολικά. Μὲ δάσος ἀειφύλλων Πλατυφύλλων.

Δυτικά. Ὁμοίως.

Βόρεια. Ὁμοίως.

Νότια. Ὁμοίως.

Ἡ ἀπόφαση αὐτὴ νὰ δημοσιευθεῖ στὴν Ἐφημερίδα τῆς Κυβερνήσεως.

Ἁγ. Παρασκευή, 1 Ἰουνίου 1981


Ὁ Νομάρχης

ΝΙΚΗΤΑΣ Γ. ΚΩΒΑΙΟΣ

ΤΟΠΟΓΡΑΦΙΚΟ ΔΙΑΓΡΑΜΜΑ

ΕΚΧΕΡΣΩΘΕΙΣΗΣ ΔΗΜΟΣΙΑΣ ΔΙΑΚΑΤΕΧΟΜΕΝΗΣ ΔΑΣΙΚΗΣ ΕΚΤΑΣΕΩΣ ΑΠΟ ΤΟΝ ΚΩΝ/ΝΟ ΛΕΩΝ ΤΖΕΡΕΛΕΚΟ ΣΤΗ ΘΕΣΗ "ΣΠΗΛΙΑ" ΠΕΡΙΦΕΡΕΙΑΣ ΣΥΚΑΜΙΝΟΥ ΑΤΤΙΚΗΣ

ΚΛΙΜΑΚΑ 1:1.000

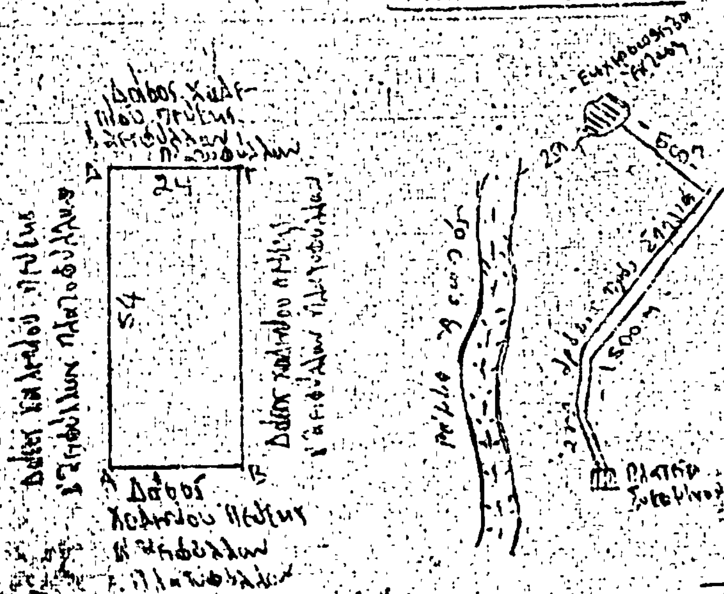

ΥΠΟΜΝΗΜΑ

Ο Συντάξας

ΠΡΟΣΑΡΤΑΤΑΙ

Ἀριθ. 6615 (2)

Περὶ καθορισμοῦ χειμερίου κύματος ἐπὶ ἰδιοκτησίας Ν.Ο.Α. Ἀμαρύνθου στὴ θέση Λυμπουνάρι.

Ο ΝΟΜΑΡΧΗΣ ΕΥΒΟΙΑΣ

Ἔχοντες ὑπ' ὄψει:

1. Τὰς διατάξεις τοῦ ἄρθρου τοῦ Α.Ν. 2344/1940.
2. Τὴν ὑπ' ἀριθ. Χ.267/6982/7.9.68 Διαταγὴν Ὑπουργείου Οἰκονομικῶν.
3. Τὴν ὑπ' ἀριθ. Δ.8565/6433/68 Διαταγὴν τοῦ Ὑπουργείου Οἰκονομικῶν δι' ἧς ἐκοινοποιήθη ἡ ὑπ' ἀριθ. 66/68 ἐγκύκλιος τοῦ ἰδίου Ὑπουργείου.
4. Τὰς διατάξεις τοῦ Α.Ν. 263/68 περὶ προστασίας τῶν Δημοσίων Κτημάτων.
5. Τὸ ὑπ' ἀριθ. Δ.Υ. ἔγγραφον τῆς Οἰκον. Ἐφορίας Χαλκίδος.
6. Τὴν ἀπὸ 2.6.80 ἔκθεσιν καθορισμοῦ ὁρίου τοῦ αἰγιαλοῦ πλησίον τῆς ἀνωτέρω ἰδιοκτησίας τῆς, κατὰ τὸ ἄρθρ. 74 τοῦ Π. Δ/τος 6367/77.
7. Τὸ ἀπὸ Ὀκτωβρίου 1978 τοπογραφικὸν διάγραμμα τῆς περιοχῆς, νομίμως τεθεωρημένον ὑπὸ τῆς Τ.Υ.Ν.Ε. τὴν 6/1.2.1978.
8. Τὴν ἀπὸ 10.11.78 αἴτησιν τοῦ ἀνωτέρω ἐνδιαφερομένου.
9. Τὸ ὑπ' ἀριθ. Φ. 187.2/218/81 Σ. 655/17.4.1981 ἔγγραφον τοῦ Ἀρχηγείου Ναυτικοῦ δι' οὗ ἐγκρίνονται τὰ ὅρια τοῦ αἰγιαλοῦ ὡς ταῦτα καθωρίσθησαν ὑπὸ τῆς ἄνω ἐπιτροπῆς, ἀποφασίζομεν:

Ἐπικυροῦμεν τὴν ἀπὸ 2.6.80 ἔκθεσιν τῆς Ἐπιτροπῆς καθορισμοῦ τῶν ὁρίων αἰγιαλοῦ μετὰ τοῦ σχετικοῦ τοπογραφικοῦ διαγράμματος ἐπὶ τοῦ ἀκινήτου παρὰ τὴν θέσιν Λιμπουνάρι περιοχῆς Ἀμαρύνθου Εὐβοίας, ἰδιοκτησίας Ν.Ο.Α. Ἀμαρύνθου καὶ ἀνατίθεμεν τὰς περαιτέρω ἐνεργείας ἐπὶ τοῦ θέματος τούτου εἰς τὸν Οἰκον. Ἔφορον Χαλκίδος.

Ἐν Χαλκίδι τῇ 20 Μαΐου 1981

Ὁ Νομάρχης
ΚΩΝΣΤ. ΠΑΠΑΒΛΑΣΟΠΟΥΛΟΣ

ΕΚΘΕΣΙΣ

Ἐπιτροπῆς καθορισμοῦ τῶν ὁρίων τοῦ αἰγιαλοῦ (ἐπανεξέτασις) ἄρθρ. 74 Ν.Δ. 636/1977.

Διὰ τὸν καθορισμὸν τὸ πρῶτον ἢ ἐπανακαθορισμὸν τῶν ὁρίων τοῦ αἰγιαλοῦ εἰς θέσιν «ΛΙΜΠΟΥΝΑΡΙ» Κοινότητος Ἀμαρύνθου πρὸ ἰδιοκτησίας Ἀντωνίου Σαούλη (Ν.Ο. Ἀμαρύνθου).

Ἐν Χαλκίδι τῇ 2.6.80 οἱ ὑπογεγραμμένοι:

1. Κωνστ. Τασσιόπουλος, Ἀντ/τὴς, Οἰκ. Ἔφορος Χαλκίδος, ὡς Πρόεδρος.
2. Ἀντ. Βαρβιτσιώτης, ΔΤΥΝ Εὐβοίας Ἀν/τής. ὡς Μέλος.
3. Ἐλευθ. Μακράκης, Λιμενάρχης Χαλκίδος, ὡς Μέλος, ἀποτελοῦντες τὴν ἐπιτροπὴ καθορισμοῦ τῶν ὁρίων τοῦ αἰγιαλοῦ δυνάμει τοῦ ἄρθρου 74 τοῦ Π.Δ. 636/77 καὶ τῆς 15. 2.79 ἀποφάσεως Νομάρχου (παράγρ. 1 ἄρθρου 63 τοῦ Π.Δ. 636/77) συγκληθεῖσαι διὰ τῆς 8672/28.5.80 ἐντολῆς τοῦ Προέδρου αὐτῆς, μετέβημεν ἐπὶ τόπου εἰς τὴν προαναφερομένην περιοχὴν τὴν 2.6.80.

Λαβόντες ὑπ' ὄψιν

1. Τὴν ἀπὸ 7.12.80 αἴτησιν τοῦ Ν.Ο. Ἀμαρύνθου διὰ τῆς ὁποίας ζητεῖται ὁ καθορισμὸς τῶν ὁρίων τοῦ αἰγιαλοῦ εἰς τὴν ἀνωτέρω περιοχήν.
2. Τὸ ὑπὸ τοῦ Ἰωάν. Οἰκονόμου συνταχθὲν τὸν Ὀκτώβριο 1978 τοπογραφικὸν καὶ ὑψομετρικὸν διάγραμμα εἰς μία (1) πινακίδας εἰς κλιμ. 1:500 ἠλεγμένον διὰ τὴν ἀκρίβειαν τῆς ἀποτυπώσεως ὑπὸ τοῦ Ἀντ. Βαρβιτσιώτη τὴν 6.12.78 καὶ θεωρηθὲν ὑπὸ τῆς ΔΤΥΝ τὴν 6.12.1978 ὡς τὸ ἄρθρ. 20 Ν. 719/77 ὁρίζει.
3. Τὰς διατάξεις τοῦ Α.Ν. 2344/10 ὡς οὗτος ἐτροποποιήθη ὡς καὶ τὴν πρὸς τοῦτον σχετικὴν Δικαστηριακὴν καὶ Διοικητικὴν Νομολογίαν.
4. Τὴν ἐκ τῆς ἐπιτοπίου μεταβάσεως σχηματισθεῖσαν ἀντίληψιν περὶ τοῦ πλάτους τῆς βρεχομένης ζώνης τῆς ξηρᾶς καὶ λοιπῶν συναφῶν στοιχείων.
5. Τὸ ὑπ' ἀριθ. Φ.187.2/253/79/7.4.1979 ἔγγραφον ΓΕΝ, ἀποφασίζει:


1 Καθορίζει ἐπὶ τοῦ ὡς ἄνω τοπογραφικοῦ διαγράμματος:

α) Τὴν ὁριογραμμὴν τοῦ αἰγιαλοῦ δι' ἐρυθρᾶς συνεχοῦς πολυγωνικῆς γραμμῆς 1, 2, 3, 4, 5, 6, 7, 8, 9, 10, 11 12 13 14 15 16 τῆς ὁποίας αἱ κορυφαὶ ἐξασφαλίζονται διὰ ὀρθογωνίων συντεταγμένων

β) Τὴν ὁριογραμμὴν τῆς παραλίας διὰ συνεχοῦς κιτρίνης πολυγωνικῆς γραμμῆς 1', 2', 3', 4', 5', 6', 7', 8', 9', 10', 11', 12', 13', 14, 15', 16', τῆς ὁποίας αἱ κορυφαὶ ἐξασφαλίζονται διὰ ὀρθογωνίων συντεταγμένων.

2. Ἀποφαίνεται ὅτι δὲν ὑφίσταται παλαιὸς αἰγιαλός.
3. Ἐξαιρεῖ ἐκ τῆς ζώνης τῆς παραλίας τὰ εἰς αὐτὴν ὑπάρχοντα κτίσματα (οἰκοδομὲς) τμήματα αὐτῶν δι' ὃ καὶ περιγράφη ταῦτα εἰς τὸ διάγραμμα διὰ κιτρίνης γραμμῆς.

Ὁ Πρόεδρος (ὑπογραφή) — Τὰ Μέλη (ὑπογραφαί)

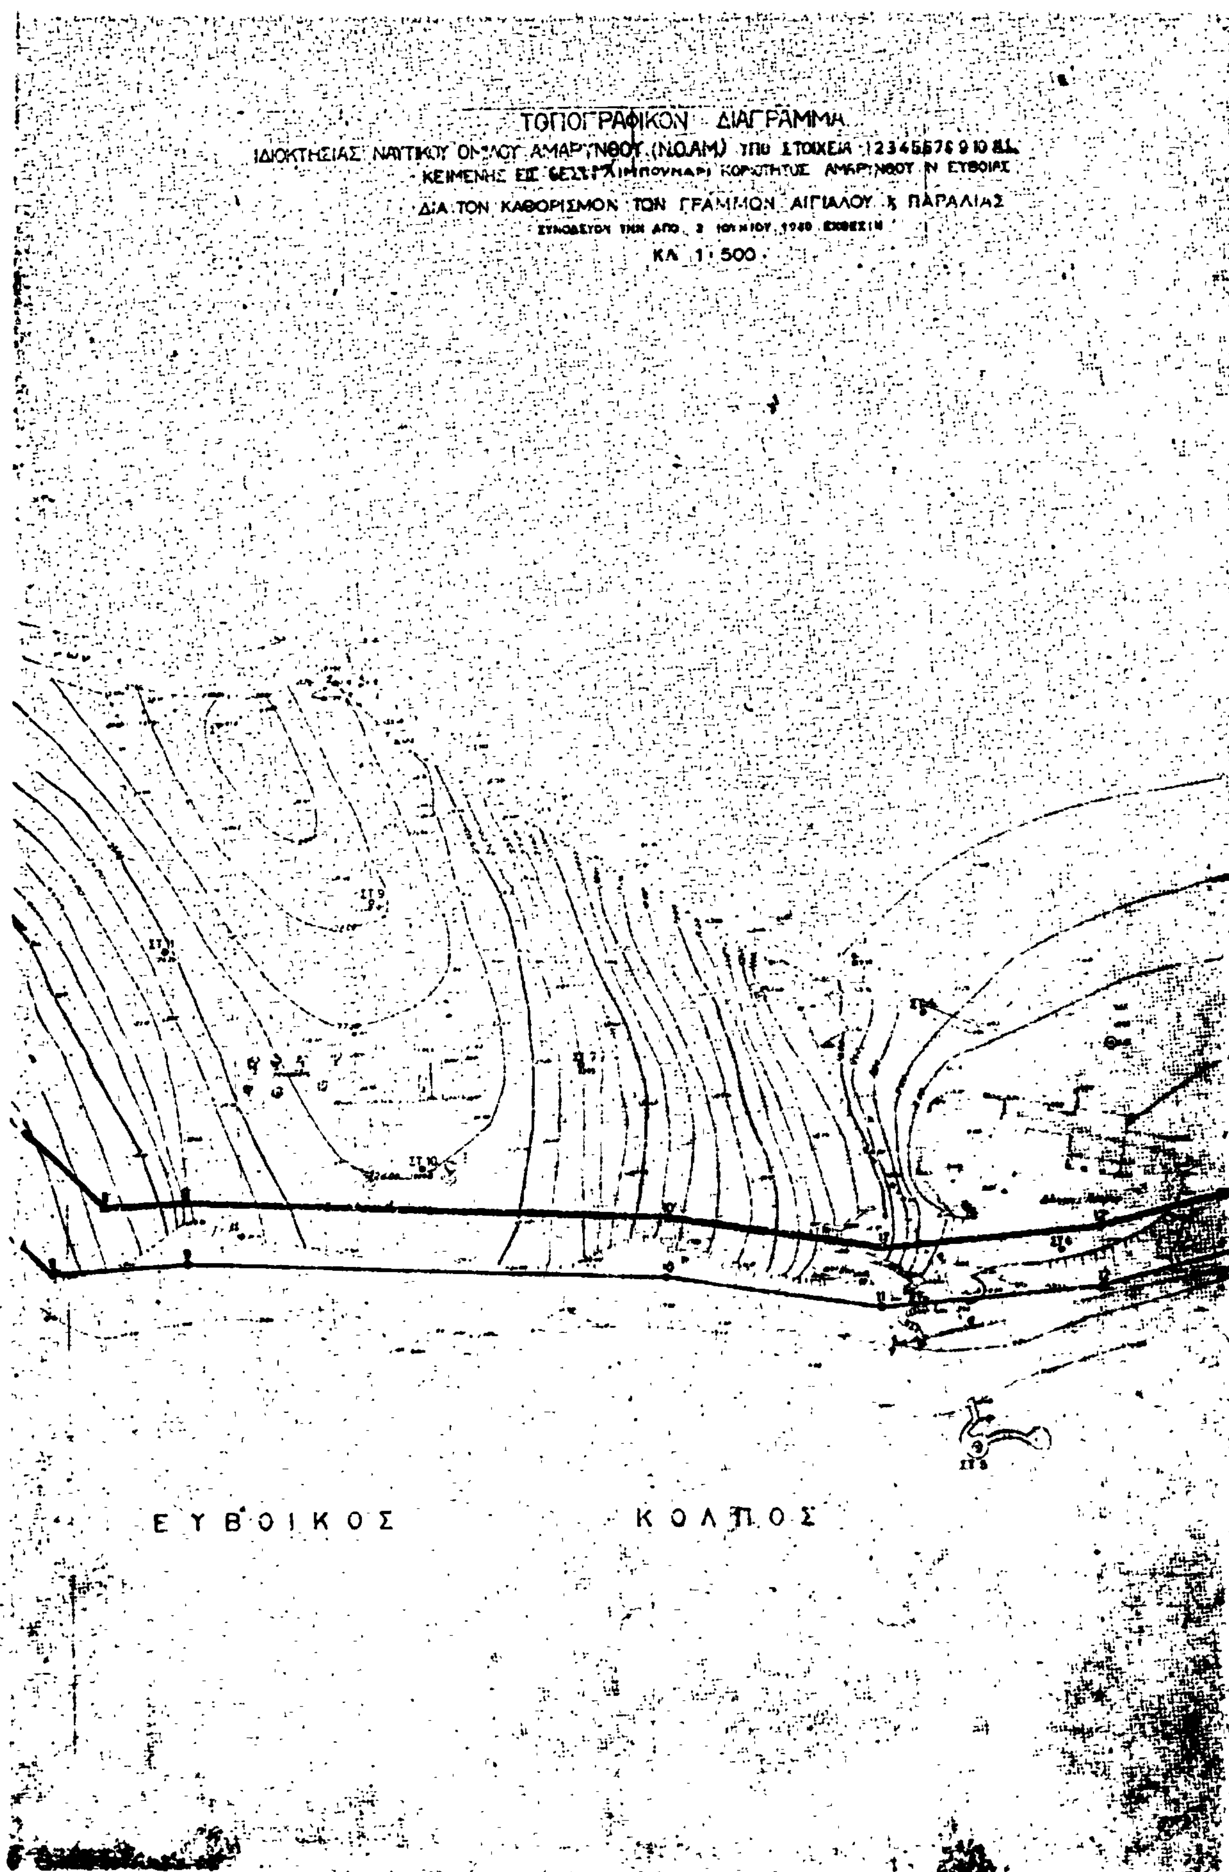
ΤΟΠΟΓΡΑΦΙΚΟΝ ΔΙΑΓΡΑΜΜΑ
ΔΙΑ ΤΟΝ ΚΑΘΟΡΙΣΜΟΝ ΤΩΝ ΓΡΑΜΜΩΝ ΑΙΓΙΑΛΟΥ & ΠΑΡΑΛΙΑΣ
ΚΛ. 1:500
ΕΥΒΟΙΚΟΣ
ΚΟΛΠΟΣ


ΠΙΝΑΞ ΣΥΝΤΕΤΑΓΜΕΝΩΝ ΣΗΜΕΙΩΝ ΑΛΛΑΓΗΣ ΚΑΤΕΥΘΥΝΣΕΩΣ ΓΡΑΜΜΩΝ ΑΙΓΙΑΛΟΥ ΚΑΙ ΠΑΡΑΛΙΑΣ

A. ΑΙΓΙΑΛΟΥ

	X	Ψ
1	+442840	+1498140
2	+440200	+1498550
3	+438400	+1499170
4	+433500	+1499150
5	+432100	+1500640
6	+431400	+1500850
7	+429740	+1498500
8	+425260	+1495000
9	+422970	+1495140
10	+414720	+1494860
11	+411020	+1494300
12	+407200	+1494650
13	+399320	+1496640
14	+396300	+1496200
15	+390180	+1492800
16	+389000	+1490440

B. ΠΑΡΑΛΙΑΣ

	X	Ψ
1	+442900	+1499340
2	+441270	+1499360
3	+441150	+1499720
4	+439170	+1500700
5	+434020	+1500600
6	+431340	+1502270
7	+430370	+1502040
8	+424400	+1495150
9	+422960	+1496220
10	+414650	+1490900
11	+410360	+1495340
12	+407240	+1495650
13	[illegible]	+1497650
14	+396580	+1497200
15	+389520	+1493550
16	+388040	+1490760

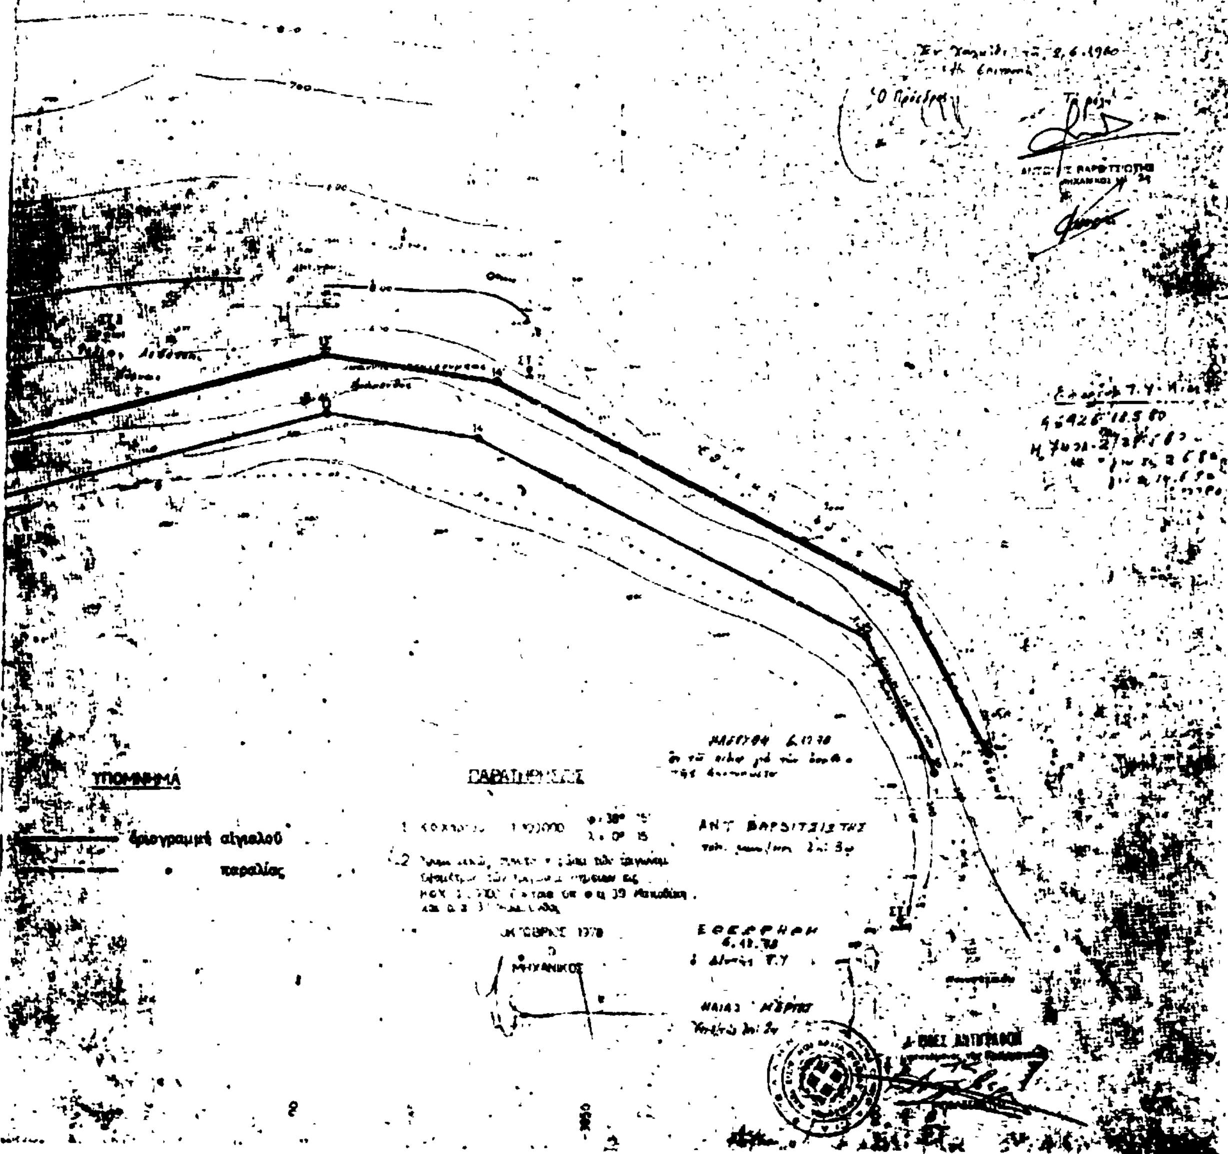

Αριθ. 168762 (3)

Περὶ ἐπικυρώσεως ἐκθέσεως καὶ διαγράμματος καθορισμοῦ οριογραμμῶν αἰγιαλοῦ καὶ παραλίας στὴ θέση «Ἅγιος Ἰωάννης» νήσου Θάσου.

Ο ΝΟΜΑΡΧΗΣ ΚΑΒΑΛΑΣ

Ἔχοντας ὑπόψη :

1. Τὶς διατάξεις τοῦ ἄρθρου 3 τοῦ Α.Ν. 2344/1940 «περὶ αἰγιαλοῦ καὶ παραλίας».

2. Τὶς διατάξεις τῆς παρ. 1 τοῦ ἄρθρου 5 Α.Ν. 263/68 «περὶ τροποποιήσεως καὶ συμπληρώσεως τῶν διατάξεων περὶ δημοσίων κτημάτων».

3. Τὶς διατάξεις τοῦ ἄρθρου 20 τοῦ Ν. 719/1977 «περὶ ἀντικαταστάσεως, τροποποιήσεως καὶ συμπληρώσεως διατάξεών τινων τῆς περὶ δημοσίων κτημάτων νομοθεσίας καὶ ἄλλων τινῶν διατάξεων».

4. Τὶς διατάξεις τοῦ ἄρθρου 1 τοῦ Ν. 3200/1955 «περὶ διοικητικῆς ἀποκεντρώσεως» σὲ συνδυασμὸ καὶ μὲ τὶς διατάξεις τοῦ ἄρθρου 1 τοῦ Ν.Δ. 532/1970 «περὶ συμπληρώσεως τῶν διατάξεων περὶ διοικητικῆς ἀποκεντρώσεως», καθὼς καὶ τοῦ Β. Δ/τος 704/1970 «περὶ καθορισμοῦ τῶν διατηρουμένων ὑπὲρ τοῦ Ὑπουργοῦ καὶ τῶν Περιφερειακῶν Ἀρχῶν διανομαρχιακοῦ ἐπιπέδου τοῦ Ὑπουργείου Οἰκονομικῶν (Γενικῆς Δ/νσεως Φορολογίας) ἁρμοδιοτήτων, κατὰ τὴν παραγρ. 1 τοῦ ἄρθρου 1 τοῦ Ν.Δ. 532/1970».

5. Τὶς διατάξεις τῶν ἄρθρων 63 καὶ 74 Π. Δ/τος 636/1977 «περὶ διαρθρώσεως τοῦ Ὑπουργείου Οἰκονομικῶν καὶ Ὀργανισμοῦ τῶν Ὑπηρεσιῶν αὐτοῦ», καθὼς τῆς ὑπ' ἀριθ. ΕΦ. 233972/28.12.1978 ἀποφάσεώς μας, ποὺ ἔχει ἐκδοθεῖ σὲ ἐκτέλεση τοῦ ἄρθρου 63 τοῦ ἀνωτέρω 636/1977 Π. Δ/τος

6. Τὴν ἔκθεση καθορισμοῦ τῶν οριογραμμῶν αἰγιαλοῦ καὶ παραλίας μὲ ἡμερομηνία 19.9.1979 τῆς ἁρμοδίας Ἐπιτροπῆς τοῦ ἄρθρου 74 τοῦ Π. Δ/τος 636/1977 μὲ τὴν ὁποία ἔχουν ὁρισθεῖ τὰ ὅρια τοῦ αἰγιαλοῦ καὶ τῆς παραλίας στὴ θέση «ΑΓΙΟΣ ΙΩΑΝΝΗΣ» Παναγίας νήσου Θάσου καὶ τὸ διάγραμμα ποὺ συνοδεύει αὐτὴ καὶ στὸ ὁποῖο ἔχει χαραχθεῖ μὲ κόκκινη γραμμὴ ἡ οριογραμμὴ τοῦ αἰγιαλοῦ καὶ μὲ κίτρινη γραμμὴ ἡ οριογραμμὴ τῆς παραλίας.

7. Τὴ γνωμοδότηση τοῦ Γενικοῦ Ἐπιτελείου Ναυτικοῦ ἀριθ. Φ.187.2/315/80/21.5.1980, ἀποφασίζουμε :

Ἐπικυρώνουμε τὴν ἀπὸ 19.9.1979 ἔκθεση καθορισμοῦ τῶν οριογραμμῶν αἰγιαλοῦ καὶ παραλίας, τῆς ἁρμοδίας Ἐπιτροπῆς τοῦ ἄρθρου 74 τοῦ Π. Δ/τος 636/1977, στὴ θέση «ΑΓΙΟΣ ΙΩΑΝΝΗΣ» Παναγίας νήσου Θάσου, καὶ τὸ διάγραμμα μὲ κλίμακα 1 : 500 τῆς περιοχῆς ποὺ συνοδεύει τὴν ἔκθεση αὐτή, τὸ ὁποῖο ἔχει συντάξει στὶς 4.8.1979 ὁ Ἀγρονόμος Τοπογράφος Μηχανικὸς Μάρκος Βέργης καὶ ἔχει θεωρήσει στὶς 19.9.1979 ὁ Δ/ντὴς τῆς Δ/νσεως Τεχνικῶν Ὑπηρεσιῶν Νομαρχίας Καβάλας καὶ στὸ ὁποῖο ἔχει χαραχθεῖ μὲ κόκκινη γραμμὴ ἡ οριογραμμὴ τοῦ αἰγιαλοῦ καὶ μὲ κίτρινη γραμμὴ ἡ οριογραμμὴ τῆς παραλίας.

Ἡ ἀπόφασή μας αὐτὴ καθὼς καὶ ἡ ἀνωτέρω ἔκθεση τῆς Ἐπιτροπῆς μὲ ἡμερομηνία 19.9.1979 καὶ τὸ τοπογραφικὸ διάγραμμα ποὺ τὴ συνοδεύει νὰ δημοσιευθοῦν στὴν Ἐφημερίδα τῆς Κυβερνήσεως.

Ἡ ἀπόφαση αὐτὴ νὰ δημοσιευθεῖ στὴν Ἐφημερίδα τῆς Κυβερνήσεως.

Καβάλα, 16 Ἰουνίου 1981

Ὁ Νομάρχης
ΘΕΟΔ. Ε. ΑΣΠΑΣΙΔΗΣ

ΕΚΘΕΣΗ

Καθορισμοῦ Ὁρίων Αἰγιαλοῦ καὶ Παραλίας

Σήμερα στὶς 19.9.1979 συνῆλθε στὴ Θάσο ἡ Ἐπιτροπὴ καθορισμοῦ τῶν ὁρίων τοῦ αἰγιαλοῦ ὅπως ὁρίσθηκε αὐτὴ μὲ τὴν ἀπόφαση τοῦ Νομάρχου Καβάλας ἀρ. ΕΦ. 233972/1978 ποὺ ἐκδόθηκε σύμφωνα μὲ τὶς διατάξεις τῶν ἄρθρ. 63 καὶ 74 τοῦ Π.Δ. ἀρ. 636/1977.

Ἡ ἐπιτροπὴ αὐτὴ ποὺ ἀποτελεῖται ἀπὸ τούς :

1. Νικόλαο Κερασίνη, Οἰκονομικὸ Ἔφορο Ἐλευθερουπόλεως.

2. Διον. Φιλιππᾶ, Δ/ντὴ Τ.Υ.Ν. Καβάλας.

3. Χαρ. Μαρτῖνο, Ὑπολιμενάρχη Καβάλας.

Ἀφοῦ ἔκαμε αὐτοψία τὴν ἴδια μέρα γιὰ τὸν καθορισμὸ ὁρίων αἰγιαλοῦ καὶ παραλίας στὴν περιοχὴ «ΑΓΙΟΣ ΙΩΑΝΝΗΣ» Παναγίας νήσου Θάσου καὶ ἔλαβε ὑπόψη :

α) Τὴν ἀπὸ 5.9.1979 αἴτηση τῆς Στάγκου Βέτας γιὰ καθορισμὸ ὁρίων αἰγιαλοῦ καὶ παραλίας στὴν ἀνωτέρω περιοχή.

β) Τὸ τοπογραφικὸ διάγραμμα τῆς ἀνωτέρω περιοχῆς τοῦ τοπογράφου μηχανικοῦ Καβάλας Βέργη Μάρκου ποὺ ἐλέγχθηκε καὶ θεωρήθηκε νομίμως.

γ) Τὸ γεγονὸς ὅτι ὁ καθορισμὸς τῶν ὁρίων τοῦ αἰγιαλοῦ καὶ τῆς παραλίας στὴν ἀνωτέρω περιοχὴ γίνεται γιὰ πρώτη φορά.

δ) Τὶς διατάξεις τοῦ Α.Ν. 2344/1940 σύμφωνα μὲ τὶς ὁποῖες ὁ καθορισμὸς τῆς οριογραμμῆς τοῦ αἰγιαλοῦ γίνεται ἐπὶ τοπογραφικοῦ καὶ ὑψομετρικοῦ διαγράμματος πάνω στὸν ὁποῖο χαράσσεται κόκκινη γραμμὴ γιὰ τὴν οριογραμμὴ τοῦ αἰγιαλοῦ, κίτρινη γραμμὴ γιὰ τὴν οριογραμμὴ τῆς παραλίας καὶ σὲ περίπτωση ποὺ ἔχουν γίνει προσχώσεις στὴν περιοχὴ καὶ φαίνεται ὅτι ὁ αἰγιαλὸς εἶναι διαφορετικὸς ἀπὸ ἐκεῖνον ποὺ ἦταν παλαιότερα μπορεῖ νὰ καθορισθεῖ καὶ παλαιὰ θέση τοῦ αἰγιαλοῦ, ἀποφασίζει :

Καθορίζει πάνω στὸ ἀνωτέρω διάγραμμα :

α) μὲ συνεχῆ κόκκινη γραμμὴ τὴν γραμμὴ τοῦ αἰγιαλοῦ (κορυφὲς ἀπὸ 1 ἕως 17),

β) μὲ συνεχῆ κίτρινη γραμμὴ τὴν οριογραμμὴ τῆς παραλίας (κορυφὲς ἀπὸ 1' ἕως 17').

Οἱ κορυφὲς τοῦ αἰγιαλοῦ καὶ τῆς παραλίας ὁρίζονται ἐπὶ τόπου βάσει τῶν ὑπαρχόντων ἐπὶ τόπου σταθερῶν σημείων (1,2...10, Σ1, Σ2...Σ9).

Ἀναλυτικὰ οἱ κορυφὲς τοῦ αἰγιαλοῦ ἔχουν τὶς ἑξῆς συντεταγμένες :

	Συντεταγμέναι	
Ἀρ.κορ.	Χ	Ψ
1.	+ 18.00	+166.00
2.	+ 25.80	+143.30
3.	+ 4.00	+188.50
4.	+ 79.50	+110,20
5.	+102.00	+104.00
6.	+128,70	+ 66.50
7.	+152.00	+ 49.50
8.	+185.80	+ 40.30
9.	+215.30	+ 21.80
10.	+301.60	− 7.50
11.	+321.00	− 1.90
12.	+338.30	− 0.80
13.	+349.50	− 0.20
14.	+356.00	− 4.30
15.	+338.50	− 6.00
16.	+421.80	− 6.80
17.	+435,30	+ 4.30


Ἡ οριογραμμὴ τῆς παραλίας εἶναι παράλληλη στὴν οριογραμμὴ τοῦ αἰγιαλοῦ σὲ ἀπόσταση 10.00 μέτρων.

Ἡ ἔκθεση αὐτὴ συντάχθηκε καὶ ἀφοῦ διαβάστηκε ὑπογράφεται ὡς ἑξῆς :

Ἡ Ἐπιτροπὴ

Ὁ Πρόεδρος
ΝΙΚΟΛ. ΚΕΡΑΣΙΝΗΣ
Ἔφορ. Γραμματεύς

Τὰ Μέλη
1. ΔΙΟΝ. ΦΙΛΙΠΠΑΣ
Πολ. Μηχανικὸς μὲ 3ο β.
2. ΧΑΡΑΛ. ΜΑΡΤΙΝΟΣ
Σημαιοφόρος Λ.Σ.

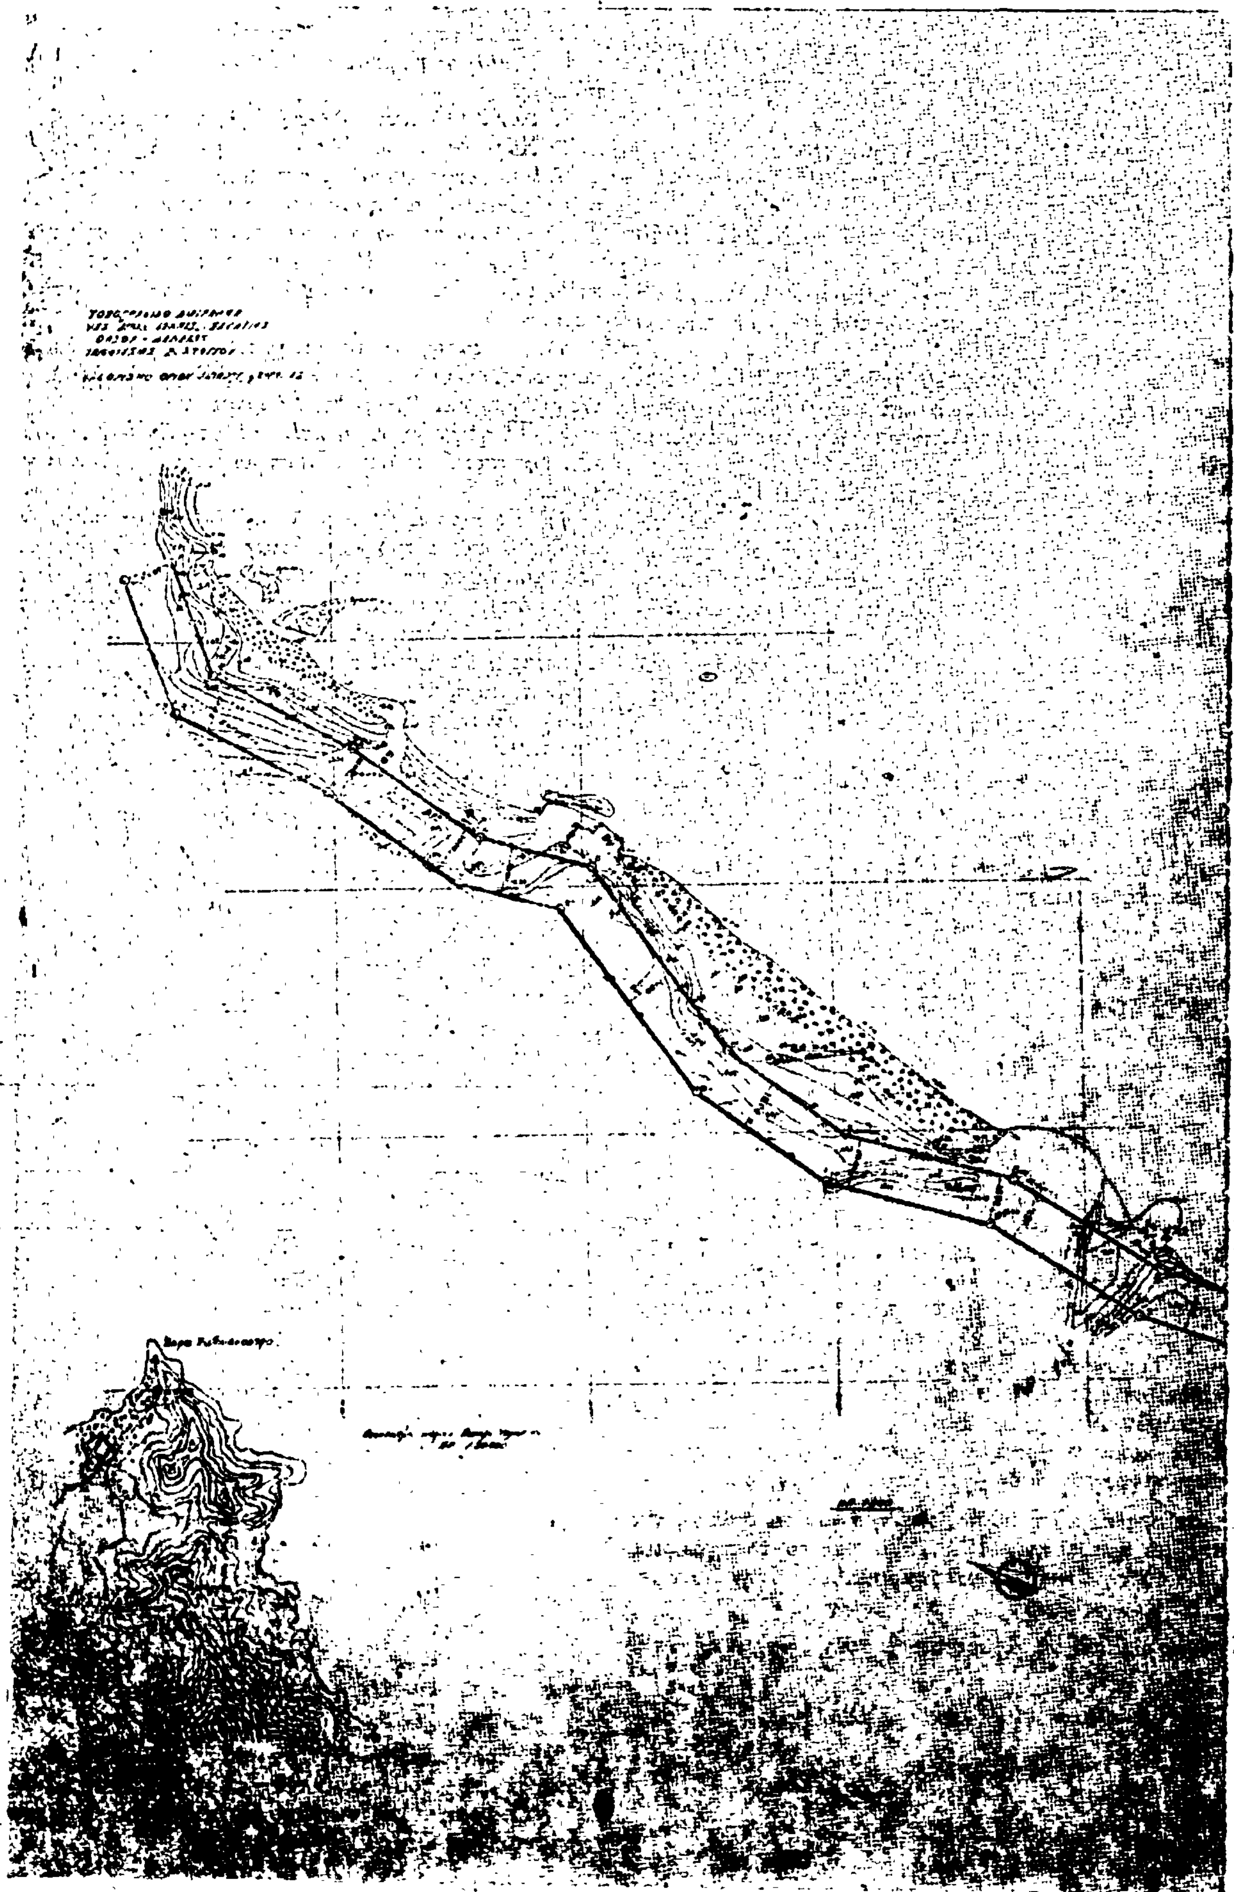


Α/Α	x	y
1	+ 48.00	+ 166.00
2	+ 39.80	+ 143.30
3	+ [illegible]	+ 128.[illegible]
4	+ 72.90	+ 112.30
5	+ 101.00	+ 104.00
6	+ 109.30	+ 66.30
7	+ 152.00	+ 48.50
8	+ 185.00	+ 40.35
9	+ 218.30	+ 21.80
10	+ 301.00	– 7.50
11	+ 332.00	– 6.30
12	+ 378.30	– 8.60
13	+ 349.30	– 8.00
14	+ 315.00	– 4.70
15	+ 318.30	– 6.00
16	+ 421.80	– 4.80
17	+ 473.30	– 4.10



Α/Α	X	Y	Είδος σημ.
1	[illegible]	[illegible]	[illegible]
2	[illegible]	[illegible]	[illegible]
3	[illegible]	[illegible]	[illegible]
4	[illegible]	[illegible]	[illegible]
5	[illegible]	[illegible]	[illegible]
6	[illegible]	[illegible]	[illegible]
7	[illegible]	[illegible]	[illegible]
8	[illegible]	[illegible]	[illegible]
9	[illegible]	[illegible]	[illegible]
10	[illegible]	[illegible]	[illegible]
11	[illegible]	[illegible]	[illegible]
12	[illegible]	[illegible]	[illegible]
13	[illegible]	[illegible]	[illegible]
14	[illegible]	[illegible]	[illegible]
15	[illegible]	[illegible]	[illegible]
16	[illegible]	[illegible]	[illegible]
17	[illegible]	[illegible]	[illegible]
18	[illegible]	[illegible]	[illegible]
19	[illegible]	[illegible]	[illegible]
20	[illegible]	[illegible]	[illegible]
21	[illegible]	[illegible]	[illegible]
22	[illegible]	[illegible]	[illegible]
23	[illegible]	[illegible]	[illegible]

Δ/ντής

Ο

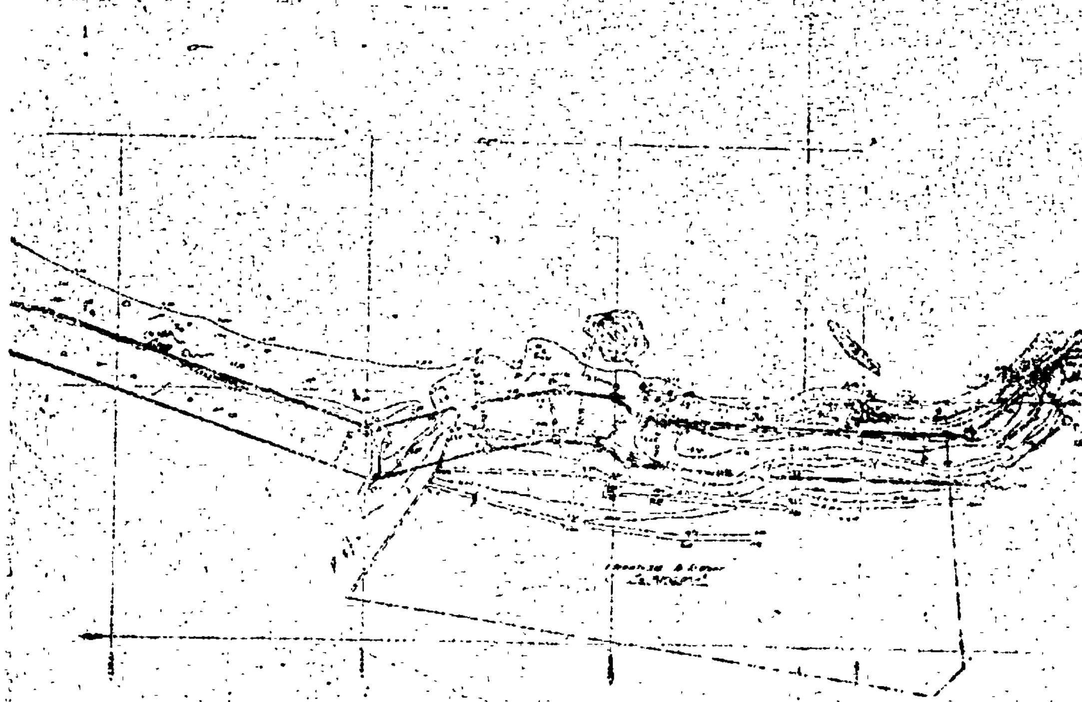

'Αριθ. 944 (4)

Περὶ κηρύξεως ὡς ἀναδασωτέας ἐκτάσεως 1,356 στρεμμάτων, στὴ θέση Γλαρονήσια τῆς Κοινότητος 'Ελίκας τοῦ Νομοῦ Λακωνίας.

Ο ΝΟΜΑΡΧΗΣ ΛΑΚΩΝΙΑΣ

"Εχοντας ὑπόψη :

1. Τὶς περὶ διοικητικῆς ἀποκεντρώσεως διατάξεις.

2. Τὶς διατάξεις τοῦ Ν. 998/1979 «περὶ προστασίας τῶν δασῶν καὶ τῶν δασικῶν ἐν γένει ἐκτάσεων τῆς Χώρας» καὶ συγκεκριμένα : α) τοῦ ἄρθρου 41 παρ. 1, β) τοῦ ἄρθρου 38 παρ. 1.

3. Τὶς διαταγὲς τοῦ 'Υπουργείου Γεωργίας : α) 160417/1180/8.7.80, β) 182447/3049/24.9.80.

4. Τὴν 1399/17.6.1981 πρόταση τοῦ Δασαρχείου Μολάων περὶ κηρύξεως ἀναδασωτέας, τῆς ἀναφερομένης στὸ θέμα ἐκτάσεως, ἀποφασίζουμε :

Α. Κηρύσσουμε ἀναδασωτέα, μὲ σκοπὸ τὴν ἀποκατάσταση τῆς δασικῆς βλαστήσεως τῶν εἰδῶν ἐρείκης, ἀσπαλάθου, σχίνου ποὺ καταστράφηκε μὲ παράνομη ἐκχέρσωση κατὰ τὸ μῆνα Φεβρουάριο ἔτους 1981, τὴν δημόσια δασικὴ ἔκταση τῶν ἑνὸς στρέμματος καὶ τριακοσίων πεντήκοντα ἕξι τετρ. μέτρων (1,356 στρεμμάτων), κατηγορίας παρ.1 ἄρθρου 3 Ν. 998/1979, ποὺ βρίσκεται στὴ θέση Γλαρονήσια τῆς Κοινότητας 'Ελίκας καὶ προσδιορίζεται ἀπὸ τὰ στοιχεῖα ΑΒΓΔΕΖΑ, ὅπως φαίνονται στὸ συνημμένο διάγραμμα, τὸ ὁποῖο ἀποτελεῖ ἀναπόσπαστο μέρος τῆς ἀποφάσεως αὐτῆς καὶ ἔχει ὅρια :

'Ανατολικὰ : Καλλιεργούμενη ἔκταση ἀπὸ Παναγ. Κυριακάκη.

Δυτικὰ : Δημόσια δασικὴ ἔκταση.

Βόρεια : Δημόσια δασικὴ ἔκταση.


Νότια : Καλλιεργούμενη ἔκταση ἀπὸ Παν. Κυριακάκη καὶ δημόσια δασικὴ ἔκταση.


Β. 'Ορίζουμε ἡ ἀναδάσωση τῆς ἐκτάσεως ποὺ ἐκχερσώθηκε νὰ γίνει μὲ φυσικὴ ἀναγέννηση γιὰ τὴν προστασία τῆς ὁποίας τὸ Δασαρχεῖο Μολάων νὰ ἐκδόσει Δασικὴ 'Αστυνομικὴ Διάταξη βοσκῆς κτλ.

'Η ἀπόφαση αὐτὴ νὰ δημοσιευθεῖ στὴν 'Εφημερίδα τῆς Κυβερνήσεως.

Σπάρτη, 22 'Ιουνίου 1981

'Ο Νομάρχης καὶ ἀ.α.
ΔΗΜΗΤΡΙΟΣ ΓΡΑΜΜΑΤΙΚΟΣ

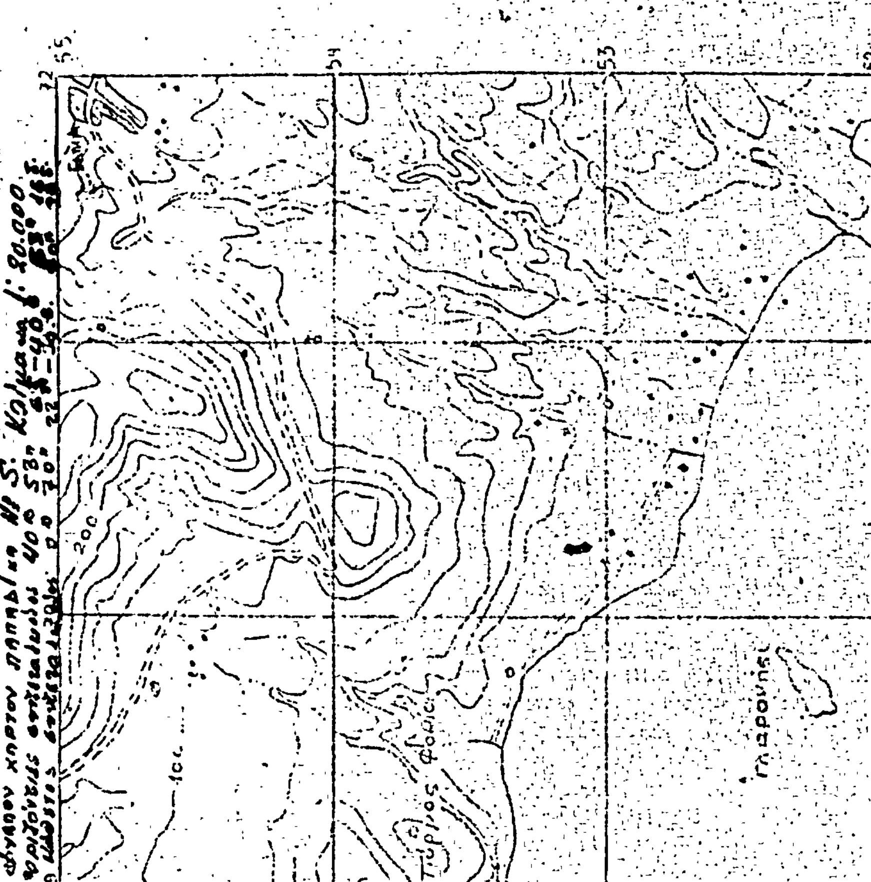

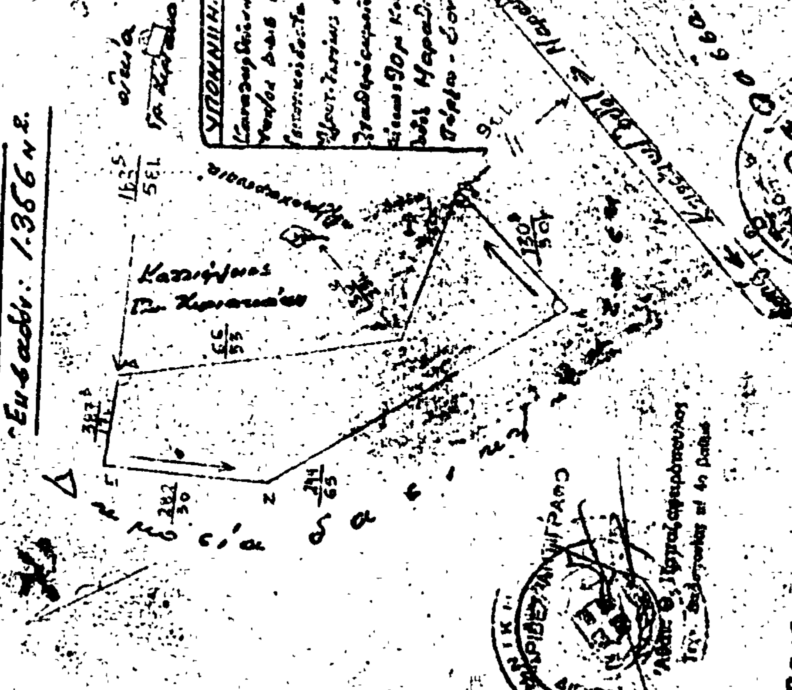



Ἀριθ. 7332 (5)

Περὶ ἐπικυρώσεως ἐκθέσεως καθορισμοῦ οριογραμμῶν αἰγιαλοῦ καὶ παραλίας στὴ θέση «ΑΓ. ΤΡΙΑΔΑ» Παλαιοκαστρίτσας Λακώνων Ν. Κερκύρας, μπροστὰ ἀπὸ τὴν ἰδιοκτησία Ἰωάννη Μιχαλᾶ.

Ο ΝΟΜΑΡΧΗΣ ΚΕΡΚΥΡΑΣ

Ἔχοντας ὑπόψη :

1. Τὶς διατάξεις :

α) Τοῦ ἄρθρου 1 τοῦ Ν. 3200/1955 «περὶ διοικητικῆς ἀποκεντρώσεως».

β) Τοῦ ἀπὸ 11/12.11.1929 Δ/τος «περὶ διοικήσεως δημοσίων κτημάτων».

γ) Τῶν ἄρθρων 1 καὶ 3 τοῦ Α.Ν. 2344/1940 «περὶ αἰγιαλοῦ καὶ παραλίας» καὶ

δ) Τοῦ ἄρθρου 74 τοῦ Π.Δ. 636/1977 «περὶ διαρθρώσεως τοῦ Ὑπουργείου Οἰκονομικῶν».

2. Τὴν ἀπὸ 27.12.1979 αἴτηση ποὺ ὑπέβαλε στὴν ὑπηρεσία μας ὁ Ἰωάννης Μιχαλᾶς ὡς ἐνδιαφερόμενος γιὰ τὴ χάραξη οριογραμμῆς τοῦ αἰγιαλοῦ καὶ τῆς παραλίας μπροστὰ ἀπὸ τὴν ἰδιοκτησία του στὴ θέση «ΑΓ. ΤΡΙΑΔΑ» Παλαιοκαστρίτσας Λακώνων Ν. Κερκύρας.

3. Τὴν ἀπὸ 30.3.1981 ἔκθεση τῆς ἐπιτροπῆς τοῦ ἄρθρου 10 τοῦ Α.Ν. 1540/38, (ὅπως τοῦτο ἀντικαταστάθηκε μὲ τὸ ἄρθρο 5 τοῦ Α.Ν. 263/1968 καὶ τοῦτο διὰ τοῦ ἄρθρου 74 τοῦ Π.Δ. 636/1977), καθορισμοῦ οριογραμμῶν αἰγιαλοῦ καὶ παραλίας καὶ τὸ ἀπὸ 22.12.1979 τοπογραφικὸ καὶ ὑψομετρικὸ διάγραμμα τῆς ἀνωτέρω περιοχῆς, θεωρημένο ἀπὸ τὴ Δ/νση Τεχνικῶν Ὑπηρεσιῶν Ν. Κερκύρας τὴν 24.3.1981.

4. Τὴ σύμφωνη γνώμη τοῦ Γενικοῦ Ἐπιτελείου Ναυτικοῦ ποὺ διατυπώθηκε μὲ τὸ ὑπ' ἀριθ. Φ.187.2/258/764/15.5.1981 ἔγγραφό του, ἀποφασίζουμε :

Ἐπικυρώνουμε τὴν ἀπὸ 30.3.1981 ἔκθεση τῆς ἐπιτροπῆς τοῦ ἄρθρου 74 τοῦ Π.Δ. 636/1977 καθορισμοῦ οριογραμμῆς αἰγιαλοῦ καὶ παραλίας στὴ θέση «ΑΓΙΑ ΤΡΙΑΔΑ» Παλαιοκαστρίτσας Ν. Κερκύρας καθὼς καὶ τὸ τοπογραφικὸ καὶ ὑψομετρικὸ διάγραμμα ποὺ συνοδεύει τὴν ἔκθεση, μπροστὰ ἀπὸ τὴν ἰδιοκτησία τοῦ Ἰωάννη Μιχαλᾶ στὴν περιοχὴ «ΑΓΙΑ ΤΡΙΑΔΑ» Παλαιοκαστρίτσας, στὸ ὁποῖο ἔχει χαραχτεῖ μὲ κόκκινη γραμμὴ τὸ ὅριο τοῦ αἰγιαλοῦ καὶ μὲ κίτρινη τὸ ὅριο τῆς παραλίας.

Ἡ παροῦσα μαζὶ μὲ τὴν ἀπὸ 30.3.1981 ἔκθεση καὶ τοπογραφικὸ διάγραμμα νὰ δημοσιευτοῦν στὴν Ἐφημερίδα τῆς Κυβερνήσεως.

Κέρκυρα, 26 Μαΐου 1981

Ὁ Νομάρχης
ΣΠΥΡΟΣ ΤΣΙΡΚΑΣ

ΕΚΘΕΣΙΣ

Καθορισμοῦ τὸ πρῶτον οριογραμμῶν αἰγιαλοῦ καὶ παραλίας στὴ θέση ΑΓΙΑ ΤΡΙΑΔΑ Παλαιοκαστρίτσης Ν. Κερκύρας.

Οἱ κάτωθι ὑπογεγραμμένοι :

1. Κων/νος Σκέρος Οἰκον. Ἔφορος Κερκύρας.
2. Δημήτριος Μάκκας, Τοπογράφος-Μηχανικὸς Προϊστ. Τ.Ε.Ε. τῆς Δ.Τ.Υ.Ν. Κερκύρας.
3. Παναγ. Σκαρμέας Λιμενάρχης Κερκύρας, ἀποτελοῦντες τὴν ὑπὸ τοῦ Α.Ν. 2344/1940 ὁριζομένην ἐπιτροπὴ καθορισμοῦ οριογραμμῶν αἰγιαλοῦ καὶ παραλίας, λαβόντες ὑπ' ὄψιν :

α) Τὴν σχετικὴν αἴτηση τοῦ Ἰωάννου Μιχαλᾶ.

β) Τὸ ἀπὸ 22.12.1979 τοπογραφικὸ διάγραμμα τοῦ Πολιτικοῦ Μηχανικοῦ Σπύρου Βελιανίτη.

γ) Τὸ ὑπ' ἀριθ. 187.2/313/80 ἔγγραφο Γ.Ε.Ν.

δ) Τὰς διατάξεις τοῦ Α.Ν. 2344/1940 περὶ αἰγιαλοῦ καὶ παραλίας ὡς αὗται συνεπληρώθησαν καὶ ἐτροποποιήθησαν μεταγενεστέρως.

ε) Τὰ ἐκ τῆς διενεργηθείσης τὴν 15.1.1980 αὐτοψίας προκύψαντα στοιχεῖα, ἀποφασίζει :

Καθορίζει ἐπὶ τοῦ ὡς ἄνω (β) τοπογραφικοῦ διαγράμματος.

1. Διὰ συνεχοῦς ἐρυθρᾶς γραμμῆς τὸ ὅριο τοῦ αἰγιαλοῦ.
2. Διὰ συνεχοῦς κιτρίνης γραμμῆς τὸ ὅριο τῆς παραλίας.

Ἀναλυτικῶς :

1. Ὡς οριογραμμὴ αἰγιαλοῦ ὁρίζεται ἡ πολυγωνικὴ τῶν κορυφῶν 1,2,3,4,5,6,7,8,9,10,11,12,13 καὶ 14 αἵτινες ἐξασφαλίζονται ἐκ σταθερῶν σημείων ὡς κάτωθι :

K_1 εἰς ἀπόστασιν 27,20 ἀπὸ E_1 καὶ 49.00 ἀπὸ E_2 ἐπὶ πασσάλων ἐκ σκυροδέματος.

K_2 εἰς ἀπόστασιν 14,50 ἀπὸ E_1 καὶ 40.00 ἀπὸ E_2 ἐπὶ πασσάλων ἐκ σκυροδέματος.

K_3 εἰς ἀπόστασιν 27,00 ἀπὸ E_1 καὶ 3,80 ἀπὸ E_2 ἐπὶ πασσάλων ἐκ σκυροδέματος.

K_4 εἰς ἀπόστασιν 30,50 ἀπὸ E_4 καὶ 21,50 ἀπὸ E_3 ἐπὶ γωνιῶν οἰκίας.

K_5 εἰς ἀπόστασιν 9.00 ἀπὸ E_3 καὶ 13.00 ἀπὸ E_5 ἐπὶ γωνιῶν οἰκίας.

K_6 εἰς ἀπόστασιν 1.900μ. ἀπὸ E_4 καὶ 20,80 ἀπὸ E_6 ἐπὶ γωνιῶν οἰκίας.

K_7 εἰς ἀπόστασιν 24,50 ἀπὸ E_7 καὶ 26,00 ἀπὸ E_8 ἐπὶ γωνιῶν οἰκίας.

K_8 εἰς ἀπόστασιν 35,40 ἀπὸ E_{10} καὶ 35,60 ἀπὸ E_9 ἐπὶ γωνιῶν οἰκίας.

K_9 εἰς ἀπόστασιν 14,70 ἀπὸ E_{10} καὶ 13,20 ἀπὸ E_{11} ἐπὶ γωνιῶν οἰκίας.

K_{10} εἰς ἀπόστασιν 30,40 ἀπὸ E_{11} καὶ 23.00 ἀπὸ E_{12} ἐπὶ γωνιῶν οἰκίας.

K_{11} εἰς ἀπόστασιν 16.00 ἀπὸ E_{13} καὶ 17 ἀπὸ E_{15} ἐπὶ γωνιῶν οἰκίας.

K_{12} εἰς ἀπόστασιν 16,00 ἀπὸ E_{14} καὶ 16,70 ἀπὸ E_{15} ἐπὶ γωνιῶν οἰκίας.

K_{13} εἰς ἀπόστασιν 35,50 ἀπὸ E_{16} καὶ 26,00 ἀπὸ E_{17} ἐπὶ γωνιῶν οἰκίας.

K_{14} εἰς ἀπόστασιν 34,20 ἀπὸ E_{17} καὶ 39,80 ἀπὸ E_{16} ἐπὶ γωνιῶν οἰκίας.

Ὡς οριογραμμὴ παραλίας ὁρίζεται ἡ πολυγωνικὴ τῶν κορυφῶν 1',2',3',4',5',6',7',8',9',10',11',12',13',14',15',16' καὶ 17', ἐχαράχθη δὲ εἰς ἀπόστασιν 10μ. ἀπὸ τὸν αἰγιαλὸ καὶ ὄχι μεγαλυτέρα τῶν 20μ. ἀπὸ τὸ μέσο τοῦ αἰγιαλοῦ.

Ἐκ τῆς λωρίδος τῆς παραλίας ἐξαιροῦνται τὰ ἐν αὐτῇ περιλαμβανόμενα κτίσματα ἢ τμήματα κτισμάτων συμφώνως τῷ ἄρθρῳ 5 παρ. 1 τοῦ Α.Ν. 2344/1940.

Κέρκυρα, 30 Μαρτίου 1981

Τὰ μέλη τῆς Ἐπιτροπῆς

1. ΚΩΝ/ΝΟΣ ΣΚΕΡΟΣ, Οἰκον. Ἔφορος Κερκύρας
2. ΔΗΜΗΤΡΙΟΣ ΜΑΚΚΑΣ, Τοπογράφος Μηχανικὸς Προϊστάμενος Τ.Ε.Ε. τῆς Δ.Τ.Υ.Ν. Κερκύρας
3. ΠΑΝΑΓ. ΣΚΑΡΜΕΑΣ, Λιμενάρχης Κερκύρας

ΤΟΠΟΓΡΑΦΙΚΟΝ ΔΙΑΓΡΑΜΜΑ

ΠΡΟ ΙΔΙΟΚΤΗΣΙΑΣ ΙΩΑΝΟΥ ΜΙΧΑΛΑ ΣΤΗ ΘΕΣΗ ΑΓ. ΤΡΙΑΔΑ ΠΑΛΑΙΟΚΑΣ ΓΡΙΤΣΑΣ


ΚΕΡΚΥΡΑΣ ΠΡΟΣ ΚΑΘΟΡΙΣΜΟΝ (ΤΟ ΠΡΩΤΟΝ) ΟΡΙΟΓΡΑΜΜΩΝ


ΑΙΓΙΑΛΟΥ ΚΑΙ ΠΑΡΑΛΙΑΣ

Ν. ΚΕΡΚΥΡΑΣ

κλίμακα 1:5[illegible]

ΠΑΡΑΤΗΡΗΣΗ

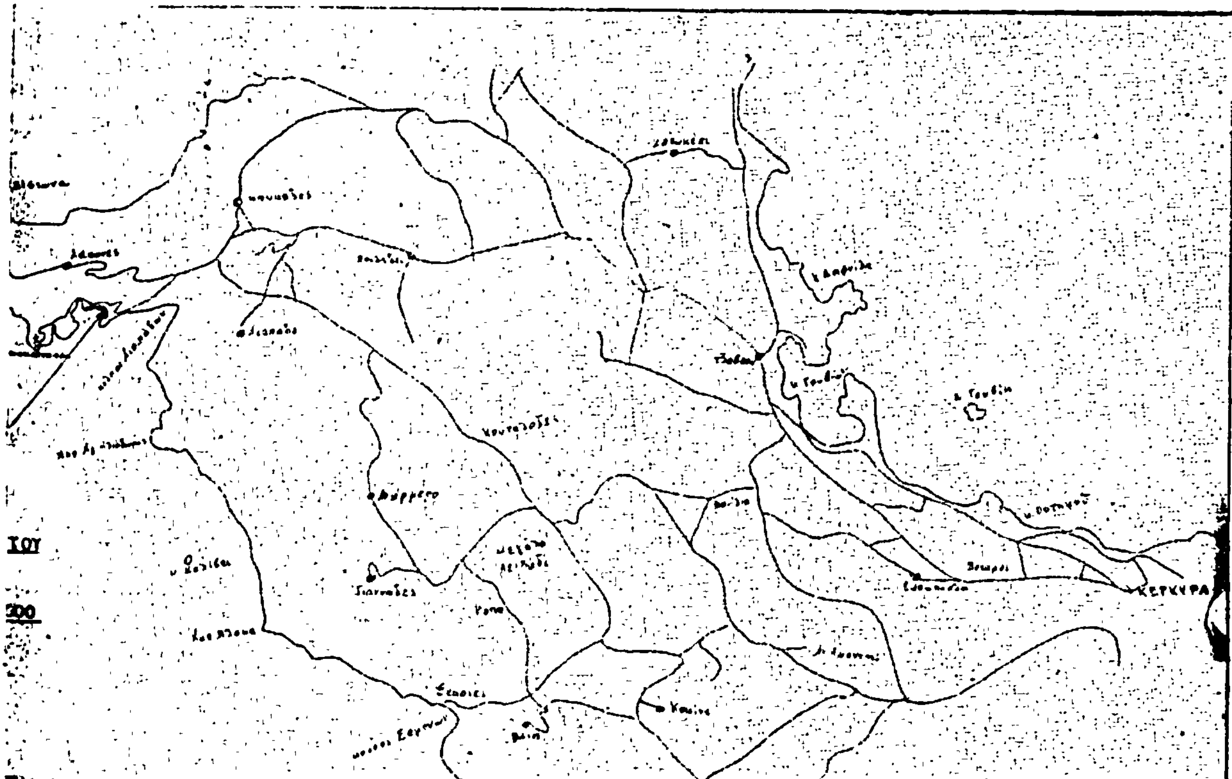
ΚΕΡΚΥΡΑ

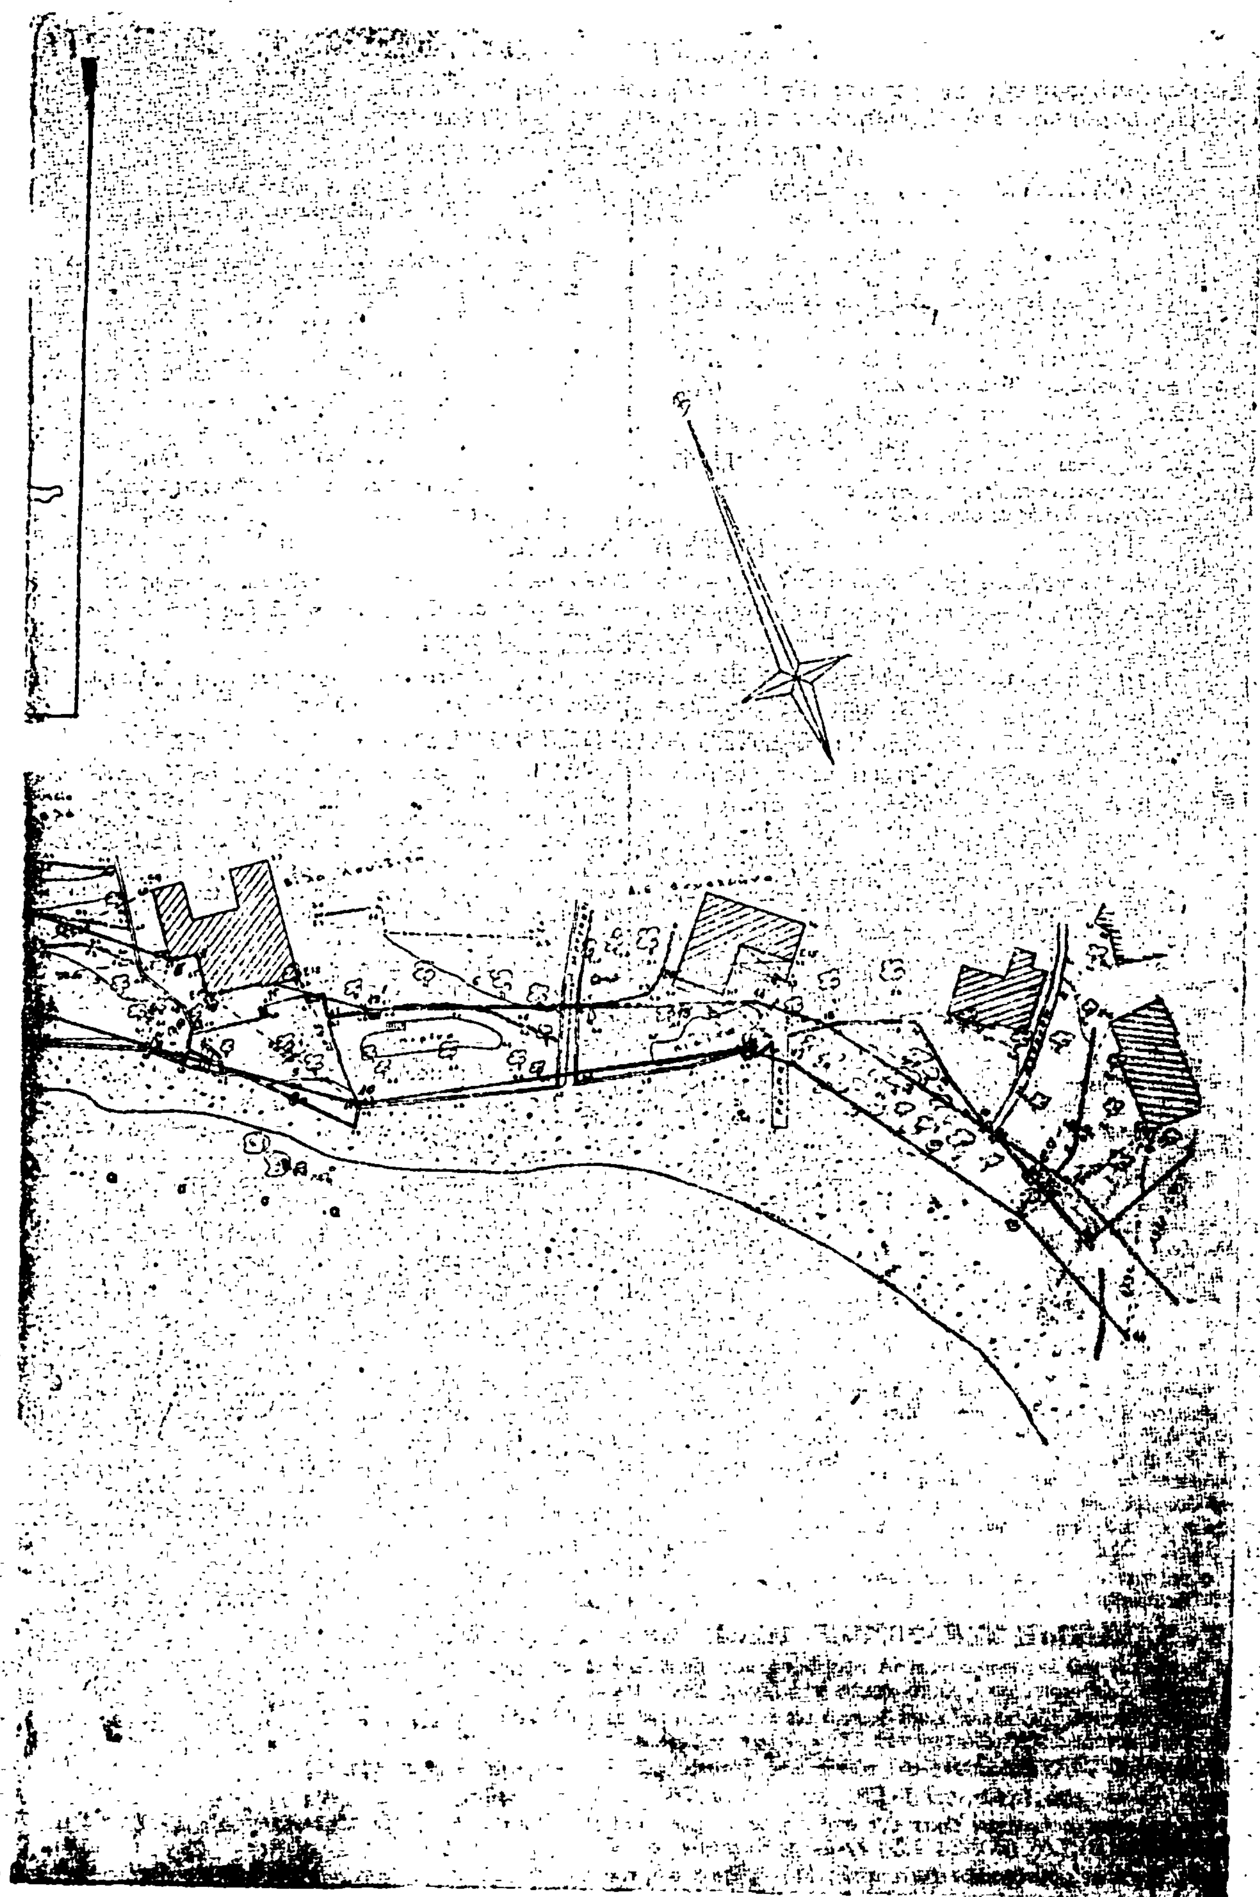

Η ΓΕΝΙΚΗ ΔΙΕΥΘΥΝΣΗ ΤΟΥ ΕΘΝΙΚΟΥ ΤΥΠΟΓΡΑΦΕΙΟΥ

ΓΝΩΣΤΟΠΟΙΕΙ ΟΤΙ:

Ἡ ἐτήσια συνδρομὴ τῆς Ἐφημερίδας τῆς Κυβερνήσεως, ἡ τιμὴ τῶν φύλλων της ποὺ πωλοῦνται τμηματικὰ καὶ τὰ τέλη δημοσιεύσεων στὴν Ἐφημερίδα τῆς Κυβερνήσεως, καθορίσθηκαν ἀπὸ 1 Ἰανουαρίου 1981 ὡς ἀκολούθως:

Α' ΕΤΗΣΙΕΣ ΣΥΝΔΡΟΜΕΣ

1. Γιὰ τὸ Τεῦχος Α'	Δραχ.	1.500
2. » » » Β'	»	3.000
3. » » » Γ'	»	1.000
4. » » » Δ'	»	2.500
5. » » » Νομικῶν Προσώπων Δ.Δ. κ.λπ.	»	1.000
6. » » » Ἀν. Εἰδ. Δικαστηρίου	»	200
7. » » » Παράρτημα	»	600
8. » » » Ἀνωνύμων Ἑταιρειῶν κ.λπ.	»	7.000
9. » » Δελτίο Ἐμπορικῆς καὶ Βιομηχανικῆς Ἰδιοκτησίας	»	600
10. Γιὰ ὅλα τὰ τεύχη καὶ τὸ Δ.Ε.Β.Ι.	»	15.000

Οἱ Δῆμοι καὶ οἱ Κοινότητες τοῦ Κράτους καταβάλλουν τὸ 1/2 τῶν ἀνωτέρω συνδρομῶν.

Ὑπὲρ τοῦ Ταμείου Ἀλληλοβοηθείας Προσωπικοῦ τοῦ Ἐθνικοῦ Τυπογραφείου (ΤΑΠΕΤ) ἀναλογοῦν τὰ ἑξῆς ποσά:

1. Γιὰ τὸ Τεῦχος Α'	Δραχ.	75
2. » » » Β'	»	150
3. » » » Γ'	»	50
4. » » » Δ'	»	125
5. » » » Νομικῶν Προσώπων Δ.Δ. κ.λπ.	»	50
6. » » » Ἀν. Εἰδ. Δικαστηρίου	»	10
7. » » » Παράρτημα	»	30
8. » » » Ἀνωνύμων Ἑταιρειῶν κ.λπ.	»	350
9. » » Δελτίο Ἐμπ. καὶ Βιομ. Ἰδιοκτησίας	»	30
10. Γιὰ ὅλα τὰ τεύχη	»	750

Β'. ΤΙΜΗ ΦΥΛΛΩΝ

Ἡ τιμὴ πωλήσεως κάθε φύλλου, μέχρις 8 σελ., εἶναι 7 δρχ., ἀπὸ 9 ὡς 24 σελ. 14 δρχ., ἀπὸ 25 ὡς 48 σελ. 20 δρχ., ἀπὸ 49 ὡς 80 σελ. 40 δρχ., ἀπὸ 81 σελ. καὶ ἄνω ἡ τιμὴ πωλήσεως κάθε φύλλου προσαυξάνεται κατὰ 40 δρχ. ἀνὰ 80 σελίδες.

Γ'. ΤΙΜΗ ΦΩΤΟΑΝΤΙΓΡΑΦΩΝ

Ἡ τιμὴ διαθέσεως στὸ κοινὸ τῶν ἐκδιδομένων ἀπὸ τὸ Ἐθνικὸ Τυπογραφεῖο φωτοαντιγράφων τῶν διαφόρων φύλλων τῆς Ἐφημερίδας τῆς Κυβερνήσεως καθορίζεται σὲ τρεῖς (3) δραχμὲς κατὰ σελίδα.

Δ'. ΤΕΛΗ ΔΗΜΟΣΙΕΥΣΕΩΝ

Ι. Στὸ τεῦχος Ἀνωνύμων Ἑταιρειῶν καὶ Ἑταιρειῶν Περιωρισμένης Εὐθύνης:

Α' Ἀνωνύμων Ἑταιρειῶν:

1. Τῶν καταστατικῶν	Δρχ.	18.000
2. Τῶν ἀποφάσεων «περὶ συγχωνεύσεως ἀνωνύμων ἑταιρειῶν»	»	18.000
3. Τῶν κωδικοποιήσεων τῶν καταστατικῶν (ΦΕΚ 309/67, τ. Β')	»	9.000
4. Τῶν τροποποιήσεων τῶν καταστατικῶν	»	5.000
5. Τῶν ἰσολογισμῶν κάθε χρήσεως	»	8.000
6. Τῶν ὑπουργικῶν ἀποφάσεων «περὶ παροχῆς ἀδείας ἐπεκτάσεως τῶν ἐργασιῶν Ἀσφαλιστικῶν Ἑταιρειῶν», τῶν ἐκθέσεων ἐκτιμήσεως περιουσιακῶν στοιχείων καὶ τῶν ἀποφάσεων τοῦ Δ.Σ. τοῦ ΕΛΤΑ, μὲ τὶς ὁποῖες ἐγκρίνονται καὶ δημοσιεύονται οἱ κανονισμοὶ αὐτοῦ	»	7.000
7. Τῶν ἀποφάσεων «περὶ ἐγκαταστάσεως ὑποκαταστήματος, διορισμοῦ γενικοῦ πράκτορος καὶ παροχῆς πληρεξουσιότητος πρὸς ἀντιπροσώπευσιν ἐν Ἑλλάδι ἀλλοδαπῶν Ἑταιρειῶν» καὶ τῶν ἀποφάσεων «περὶ μεταβιβάσεως τοῦ χαρτοφυλακίου Ἀσφαλιστικῶν Ἑταιρειῶν κατὰ τὸ ἄρθρο 59 παρ. 1 τοῦ Ν.Δ. 400/70»	»	4.000
8. Τῶν ἀνακοινώσεων γιὰ κάθε μεταβολὴ ποὺ γίνεται μὲ ἀπόφαση Γ.Σ. ἢ Δ.Σ., τῶν προσκλήσεων σὲ γενικὲς συνελεύσεις, τῶν κατὰ τὸ ἄρθρο 32 τοῦ Ν. 3221/24 γνωστοποιήσεων, τῶν ἀνακοινώσεων, ποὺ προβλέπονται ἀπὸ τὸ ἄρθρο 59 παρ. 3 τοῦ Ν.Δ. 400/1970 «περὶ Ἀλλοδαπῶν Ἀσφαλιστικῶν Ἑταιρειῶν», τῶν ἀποφάσεων τοῦ Διοικητικοῦ Συμβουλίου τοῦ ΕΛΤΑ, ποὺ ἀναφέρονται σὲ προσωρινὲς διατάξεις καὶ τῶν ἀποφάσεων τοῦ Ὑπ. Συγκοινωνιῶν διὰ τοὺς ΗΛΠΑΠ – ΗΣΑΠ – ΟΣΕ	»	2.000
9. Τῶν συνοπτικῶν μηνιαίων καταστάσεων τῶν Τραπεζικῶν Ἑταιρειῶν	»	2.000
10. Τῶν ἀποφάσεων τῆς ἐπιτροπῆς τοῦ Χρηματιστηρίου «περὶ εἰσαγωγῆς χρεωγράφων εἰς τὸ χρηματιστήριον πρὸς διαπραγμάτευσιν, συμφώνως πρὸς τὰς διατάξεις τοῦ ἄρθρου 2 παρ. 3 Α.Ν. 148/1967»	Δρχ.	2.000
11. Τῶν ἀποφάσεων τῆς ἐπιτροπῆς κεφαλαιαγορᾶς «περὶ διαγραφῆς χρεωγράφων ἐκ τοῦ χρηματιστηρίου, συμφώνως πρὸς τὰς διατάξεις τοῦ ἄρθρου 2 παρ. 4 Α.Ν. 148/67»	»	2.000
12. Τῶν ἀποφάσεων «περὶ ἐγκρίσεως τιμολογίων τῶν Ἀσφαλιστικῶν Ἑταιρειῶν»	»	2.000

Β' Ἑταιρειῶν Περιωρισμένης Εὐθύνης:

1. Τῶν καταστατικῶν	Δρχ.	2.000
2. Τῶν κωδικοποιήσεων τῶν καταστατικῶν	»	2.000
3. Τῶν ἰσολογισμῶν κάθε χρήσεως	»	2.500
4. Τῶν ἐκθέσεων ἐκτιμήσεως περιουσιακῶν στοιχείων	»	2.000
5. Τῶν τροποποιήσεων τῶν καταστατικῶν (γιὰ κάθε συμβολαιογραφικὴ πράξη)	»	800
6. Τῶν ἀνακοινώσεων μὲ συμβολαιογραφικὴ πράξη	»	800
7. Τῶν ἀνακοινώσεων μὲ ἀπόφαση τῆς Γ.Σ.	»	600
8. Τῶν προσκλήσεων σὲ γενικὲς συνελεύσεις	»	600

Γ' Ἀλληλασφαλιστικῶν Συνεταιρισμῶν – Ἀλληλασφαλιστικῶν Ταμείων καὶ Φιλανθρωπικῶν Σωματείων:

1. Τῶν ὑπουργικῶν ἀποφάσεων «περὶ χορηγήσεως ἀδείας λειτουργίας Ἀλληλασφαλιστικῶν Συνεταιρισμῶν – Ἀλληλασφαλιστικῶν Ταμείων»	»	2.000
2. Τῶν ἰσολογισμῶν τῶν ἀνωτέρω Συνεταιρισμῶν, Ταμείων καὶ Σωματείων	»	2.500
Δ' Τῶν δικαστικῶν πράξεων:	Δρχ.	800

ΙΙ. Στὸ Τέταρτο τεῦχος:

Τῶν δικαστικῶν πράξεων γιὰ παρακατάθεση ἀποζημιώσεως	»	800

Ε'. ΚΑΤΑΒΟΛΗ ΣΥΝΔΡΟΜΩΝ - ΤΕΛΩΝ ΔΗΜΟΣΙΕΥΣΕΩΝ ΚΑΙ ΠΟΣΟΣΤΩΝ Τ.Α.Π.Ε.Τ.

1. Οἱ συνδρομὲς τοῦ ἐσωτερικοῦ καὶ τὰ τέλη δημοσιεύσεων προκαταβάλλονται στὰ Δημόσια Ταμεῖα ἔναντι ἀποδεικτικοῦ εἰσπράξεως, τὸ ὁποῖο φροντίζει ὁ ἐνδιαφερόμενος νὰ τὸ στείλει στὴ Γενικὴ Δ/νση τοῦ Ἐθνικοῦ Τυπογραφείου.

2. Οἱ συνδρομὲς τοῦ ἐξωτερικοῦ εἶναι δυνατὸ νὰ στέλνονται καὶ σὲ ἀνάλογο συνάλλαγμα μὲ ἐπιταγὴ ἐπ' ὀνόματι τοῦ Διευθυντῆ τῶν Διοικητικῶν καὶ Οἰκονομικῶν Ὑποθέσεων τοῦ Ἐθνικοῦ Τυπογραφείου.

3. Τὸ ὑπὲρ τοῦ ΤΑΠΕΤ ποσοστὸ ἐπὶ τῶν ἀνωτέρω συνδρομῶν καὶ τελῶν δημοσιεύσεων καταβάλλεται ὡς ἑξῆς:

α) στὴν Ἀθήνα: στὸ Ταμεῖο τοῦ ΤΑΠΕΤ (Κατάστημα Ἐθνικοῦ Τυπογραφείου),

β) στὶς ὑπόλοιπες πόλεις τοῦ Κράτους: στὰ Δημόσια Ταμεῖα καὶ ἀποδίδεται στὸ ΤΑΠΕΤ σύμφωνα μὲ τὶς 192378/3639/1947(ΡΟΝΕΟ 185) καὶ 178048/5321/31.7.65 (ΡΟΝΕΟ 139) ἐγκύκλιες διαταγὲς τοῦ Γ.Λ.Κ.,

γ) στὶς περιπτώσεις συνδρομῶν ἐξωτερικοῦ: ὅταν ἡ ἀποστολή τους γίνεται μὲ ἐπιταγὲς μαζὶ μ' αὐτὲς στέλνεται καὶ τὸ ὑπὲρ τοῦ ΤΑΠΕΤ ποσοστό.

Ὁ Γενικὸς Διευθυντὴς

ΑΘΑΝ. ΠΑΝ. ΣΠΗΛΙΟΠΟΥΛΟΣ